


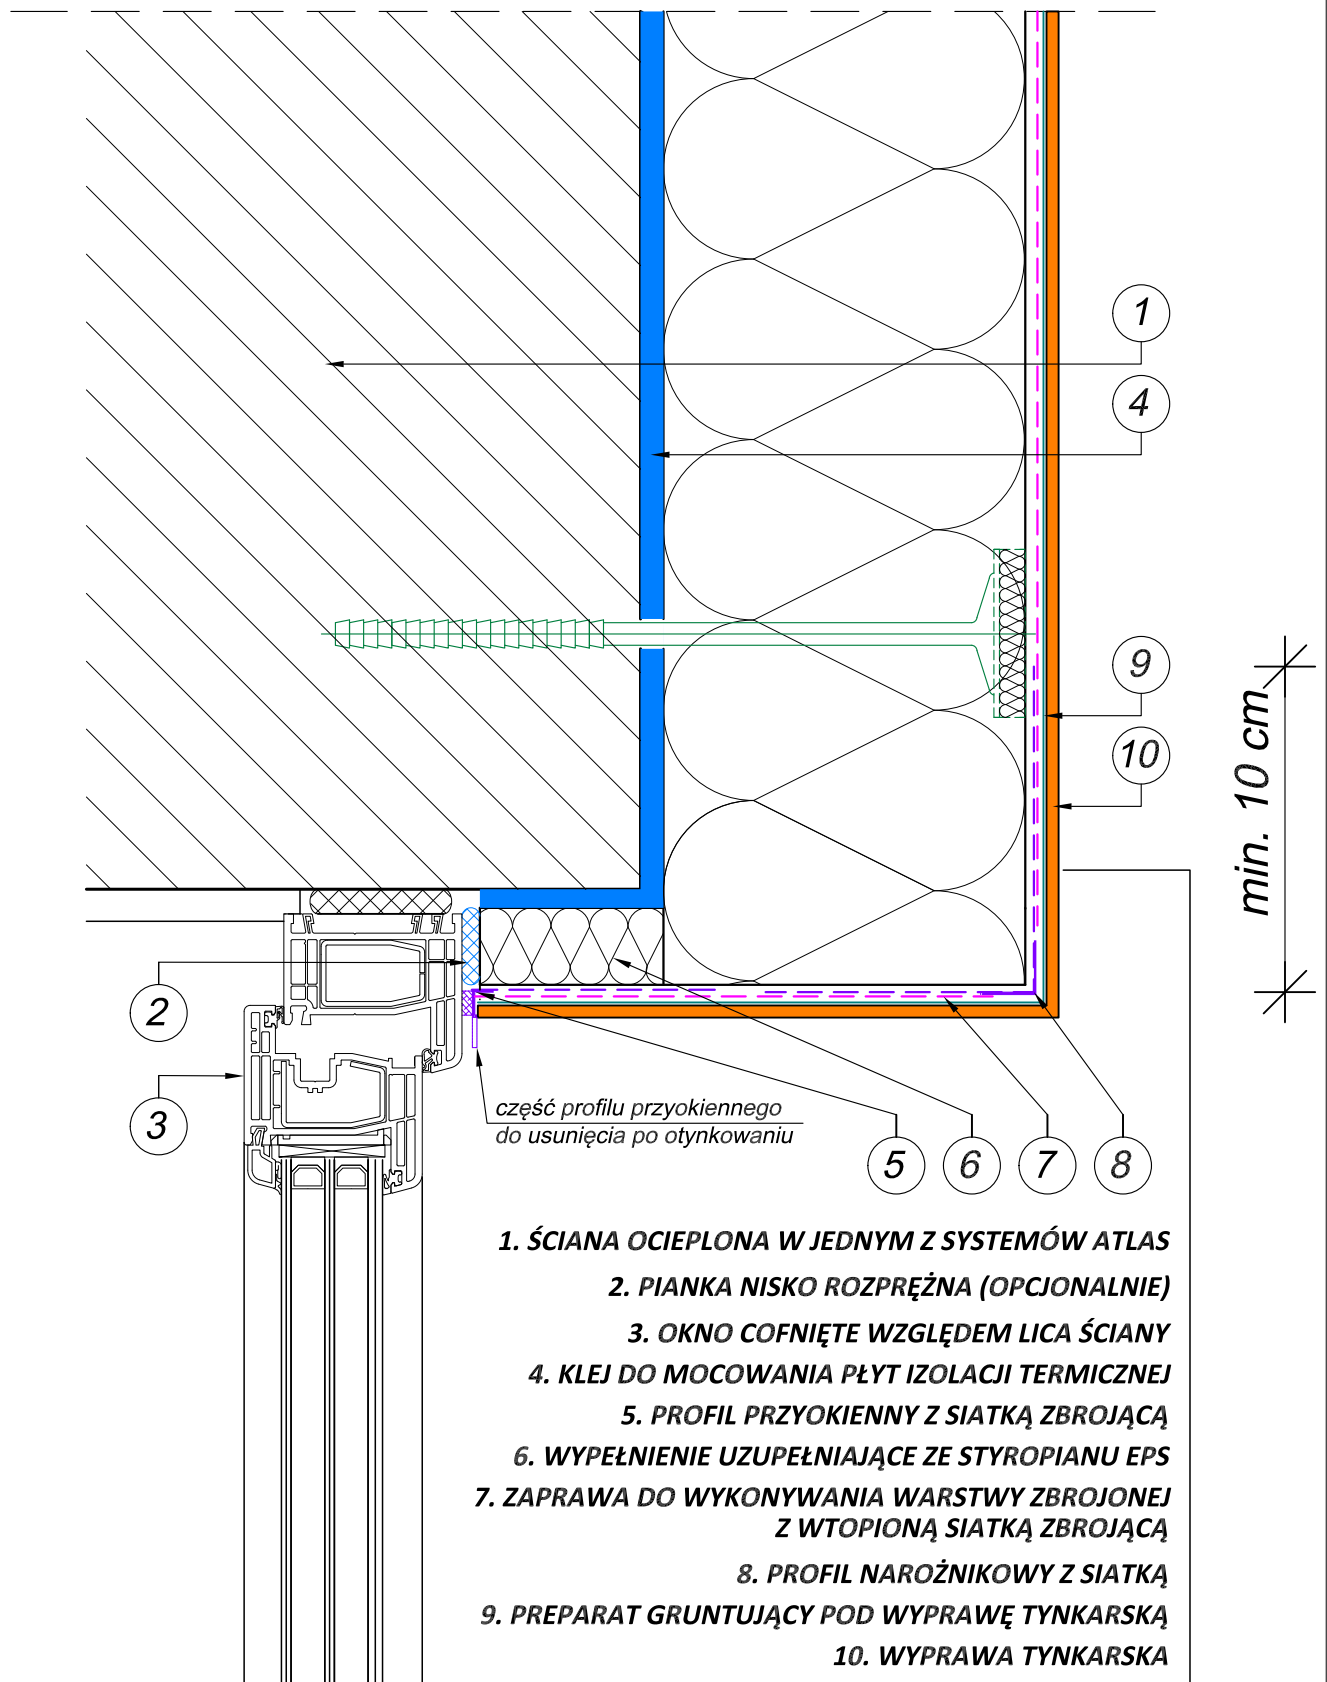

Nr 1.3.7 Ościeże cofnięte ocieplone z wykorzystaniem profilu przokiennego - detal