I PIĘTRO

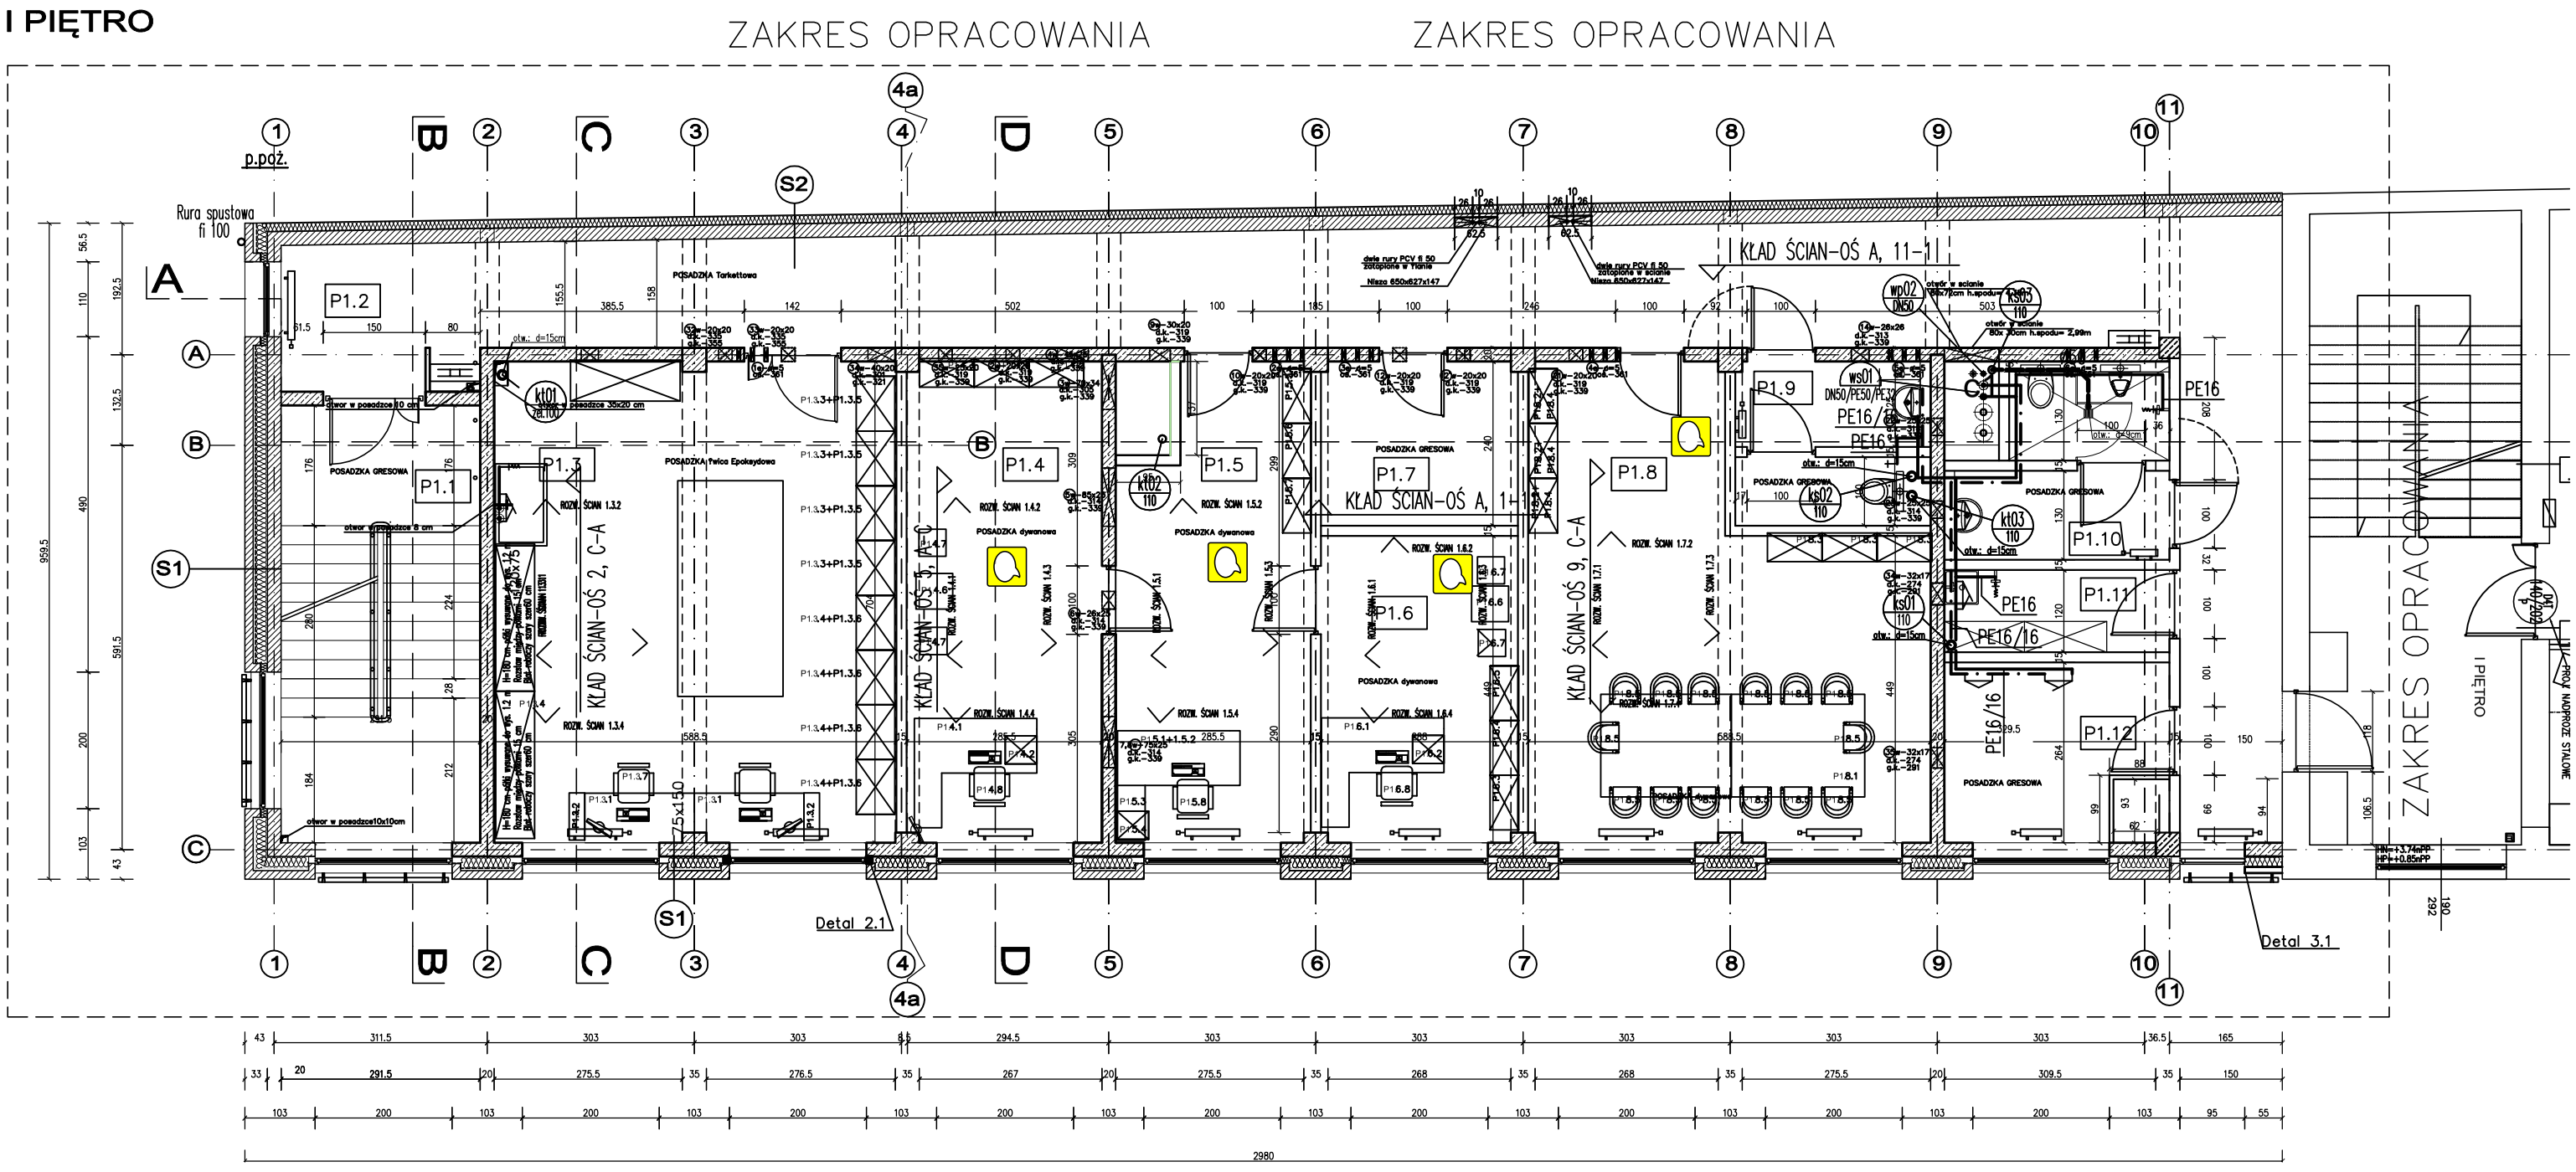
ZAKRES OPRACOWANIA
ZAKRES OPRACOWANIA
ZAKRES OPRACOWANIA
ZAKRES OPRACOWANIA
KŁAD ŚCIAN-OŚ A, 11-1
KŁAD ŚCIAN-OŚ 2, C-A
KŁAD ŚCIAN-OŚ 5, A-C
KŁAD ŚCIAN-OŚ A, 1-1
KŁAD ŚCIAN-OŚ 9, C-A
Rura spustowa fi 100
POSADZKA Tarkettowa
POSADZKA Twica Epoksydowa
POSADZKA GRESOWA
POSADZKA dywanowa
P1.1
P1.2
P1.3
P1.4
P1.5
P1.6
P1.7
P1.8
P1.9
P1.10
P1.11
P1.12
Detal 2.1
Detal 3.1
I PIĘTRO
PROJ. NADPROŻE STALOWE
2980