Załącznik na 1.2 do zapytania ofertowego nr 4 z dnia 13.10.2017r.
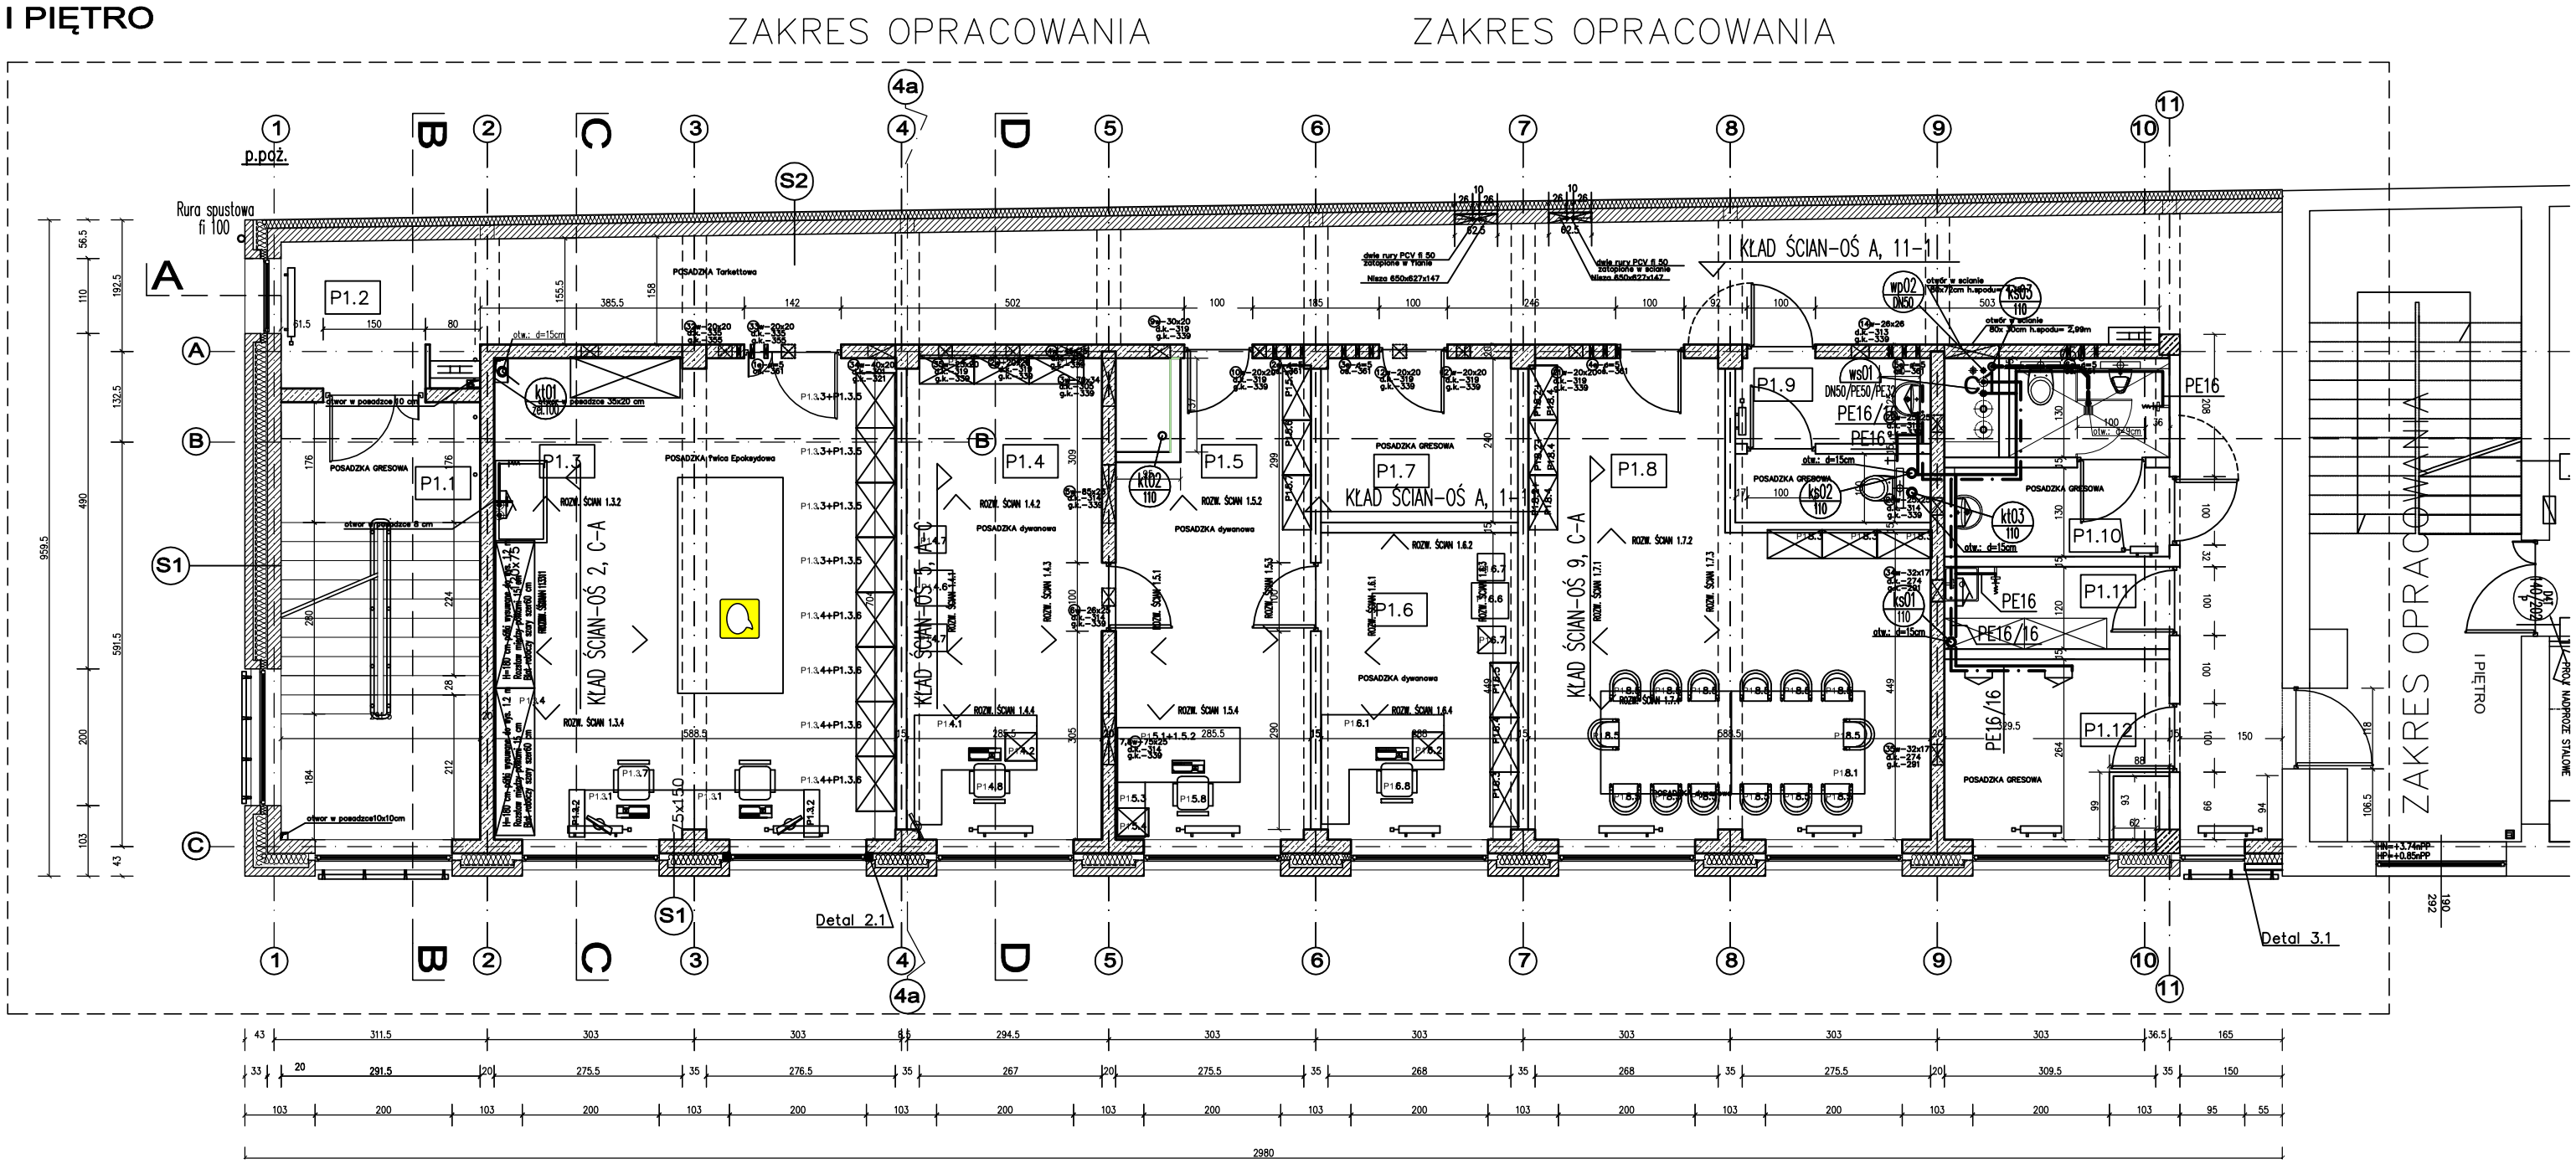
I PIĘTRO