


Załącznik nr 1.2 do zapytania ofertowego nr 4 z dnia 13.10.2017r.

ZAKRES OPRACOWANIA

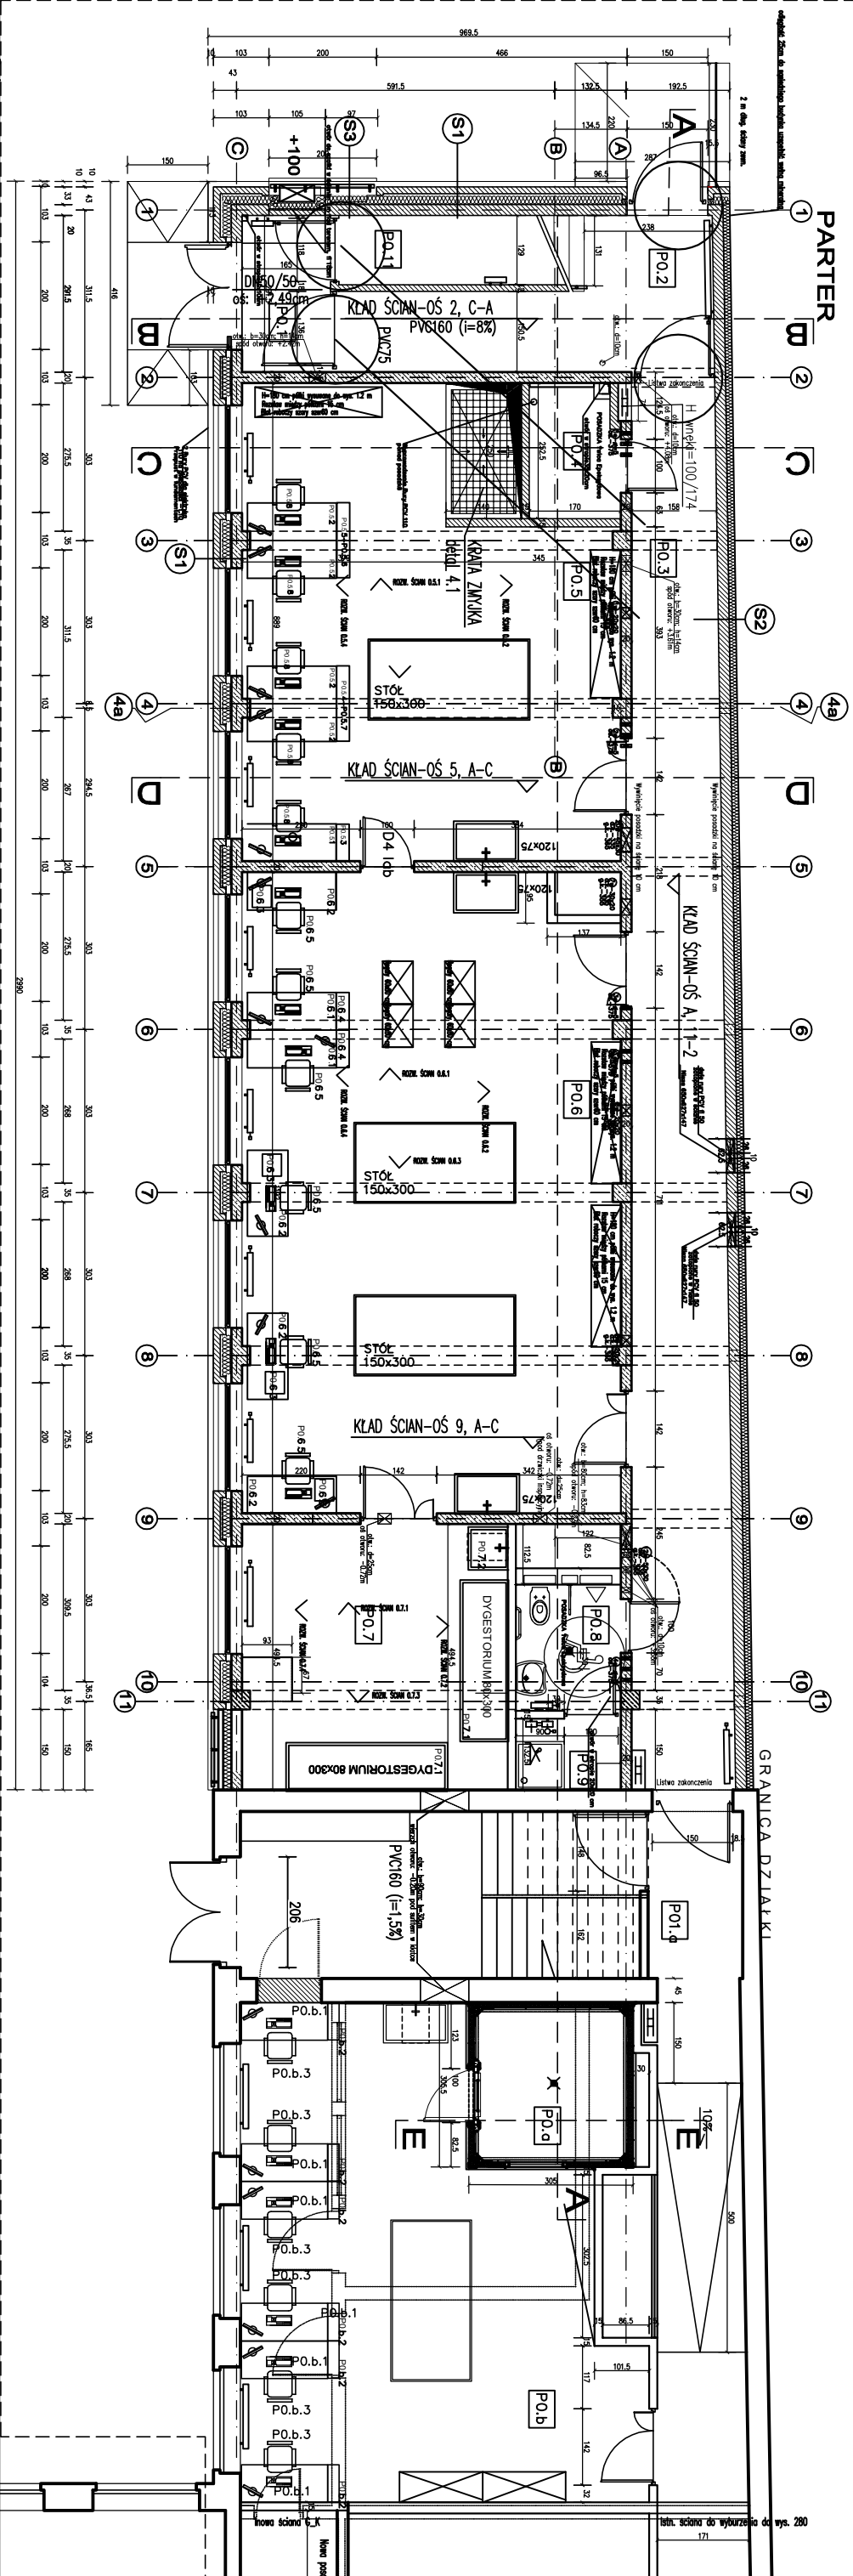

SCIONY:		
NR	FUNKCJA	POWIERZCHNIA (m2)
P0.1	PRZEDSIÓDEK w latn. kłach	9,5
P0.2	HYDROFORNIA	8,8
P0.3	PRZEDSIÓDEK	18,6