ATLAS Sp. z o.o., 91-222 Łódź, ul. Św. Teresy 105
Hauptsitz: 91-421 Łódź, Kilińskiego Straße 2, tel. +48 42 631 88 00
www.atlas.com.pl, e-mail: export@atlas.com.pl

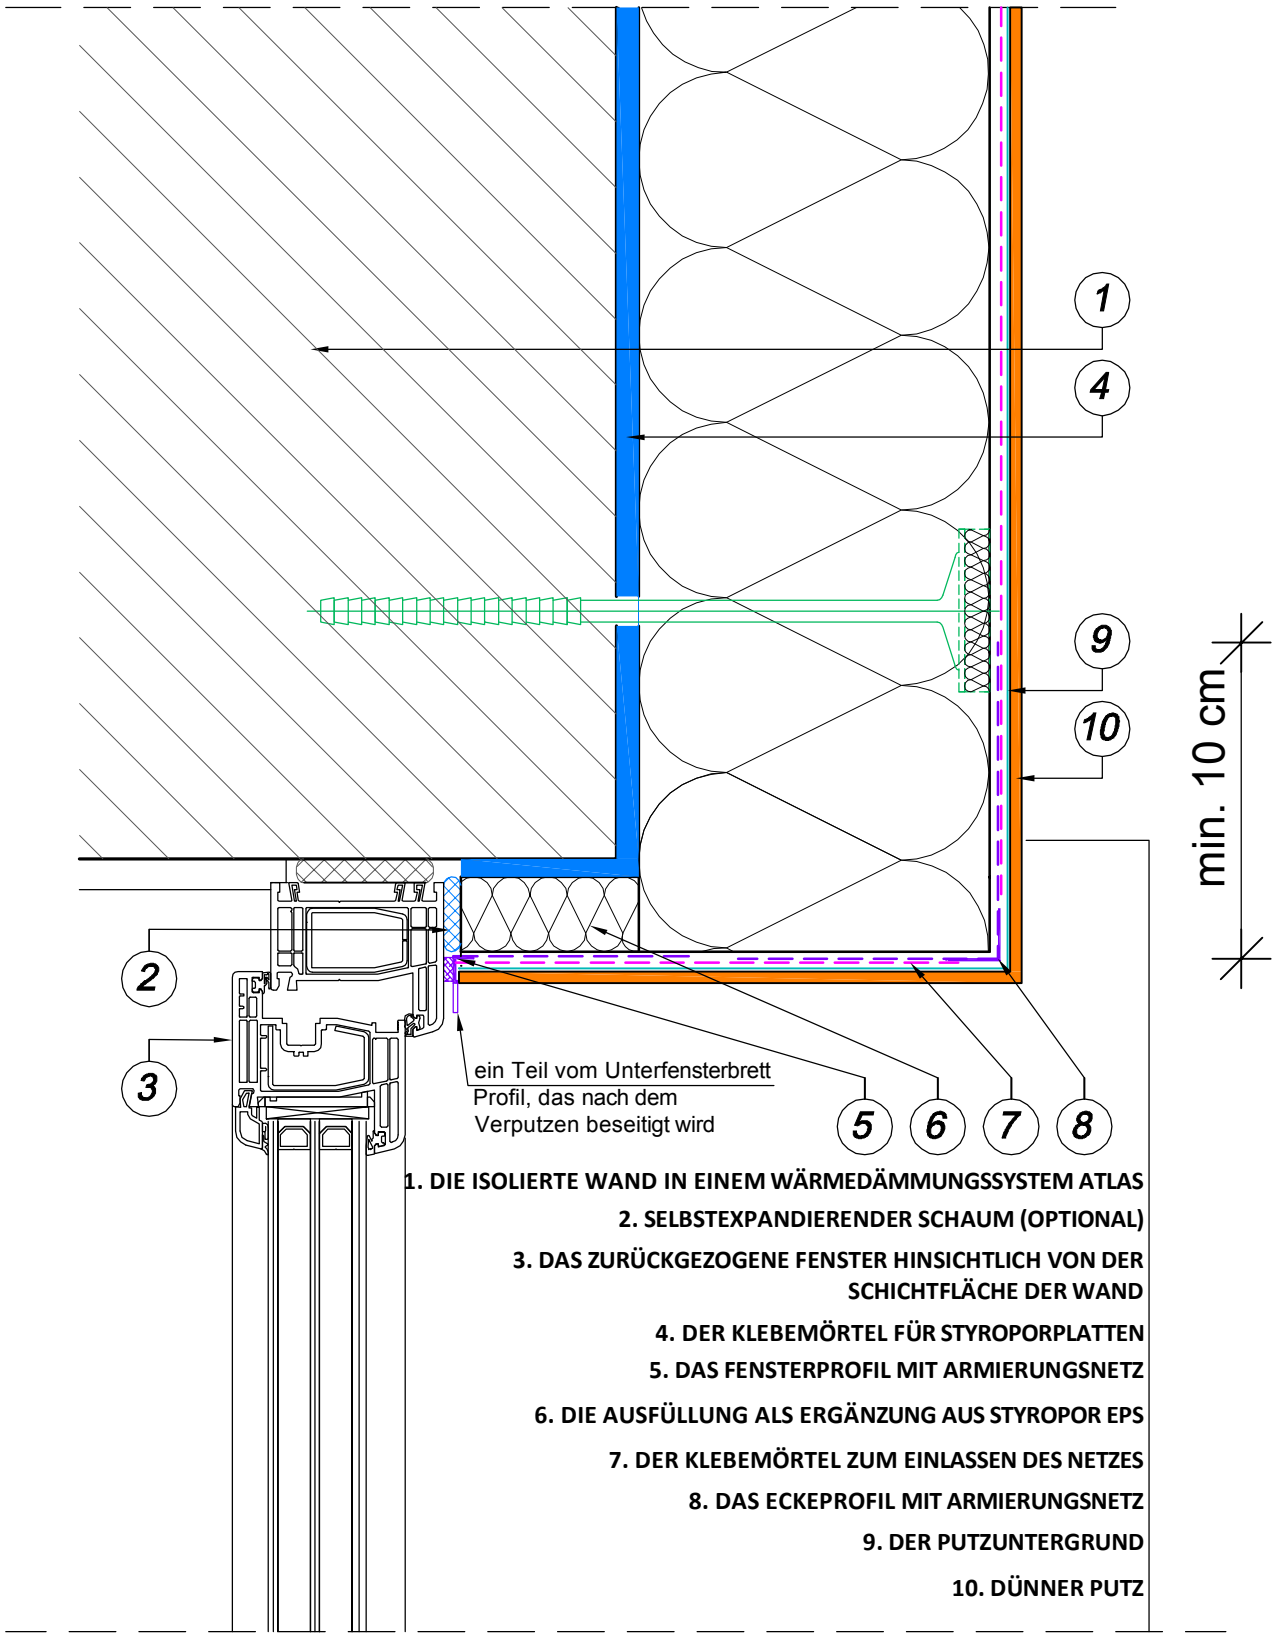

1. DIE ISOLIERTE WAND IN EINEM WÄRMEDÄMMUNGSSYSTEM ATLAS
2. SELBSTEXPANDIERENDER SCHAUM (OPTIONAL)
3. DAS ZURÜCKGEZOGENE FENSTER HINSICHTLICH VON DER SCHICHTFLÄCHE DER WAND
4. DER KLEBEMÖRTEL FÜR STYROPORPLATTEN
5. DAS FENSTERPROFIL MIT ARMIERUNGSNETZ
6. DIE AUSFÜLLUNG ALS ERGÄNZUNG AUS STYROPOR EPS
7. DER KLEBEMÖRTEL ZUM EINLASSEN DES NETZES
8. DAS ECKEPROFIL MIT ARMIERUNGSNETZ
9. DER PUTZUNTERGRUND
10. DÜNNER PUTZ

Nr. 1.3.7 Die isolierte zurückgezogene Leibung mit dem Fensterprofil - das Detail