


Zalecana instalacja dodatkowych łączników mechanicznych wokół otworów okiennych i drzwiowych

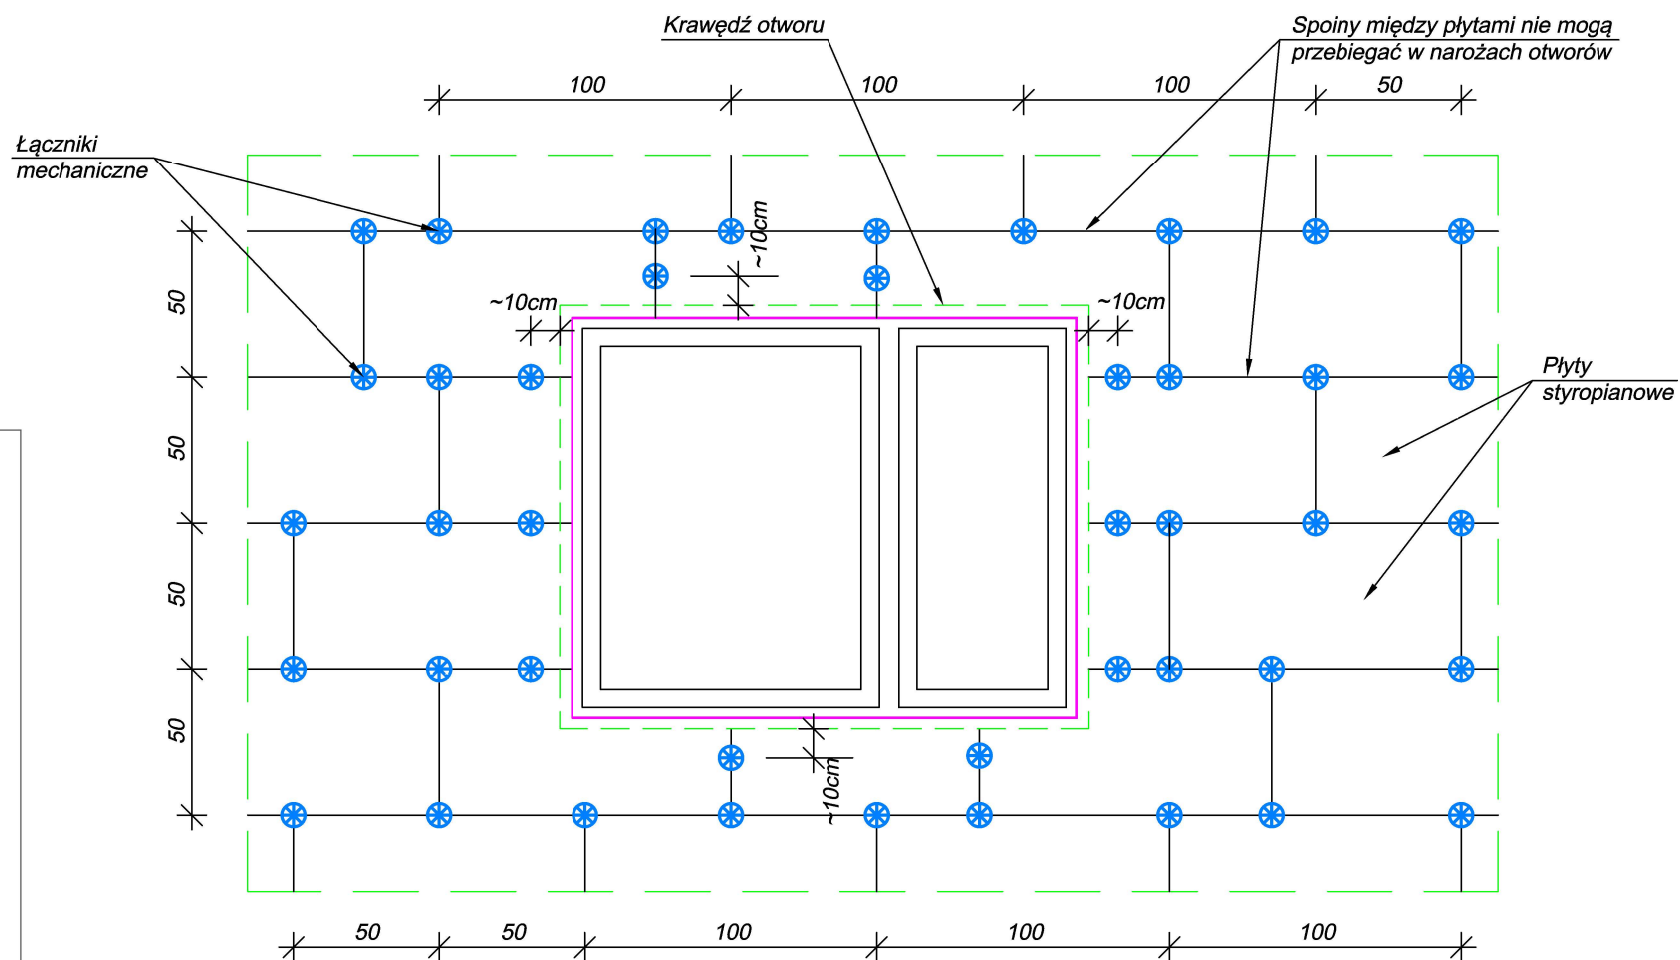

Nr 1.2.5.
Układ płyt i kołkowania wokół otworów
- przykład