


## Zalecana instalacja dodatkowych łączników mechanicznych wokół otworów okiennych i drzwiowych

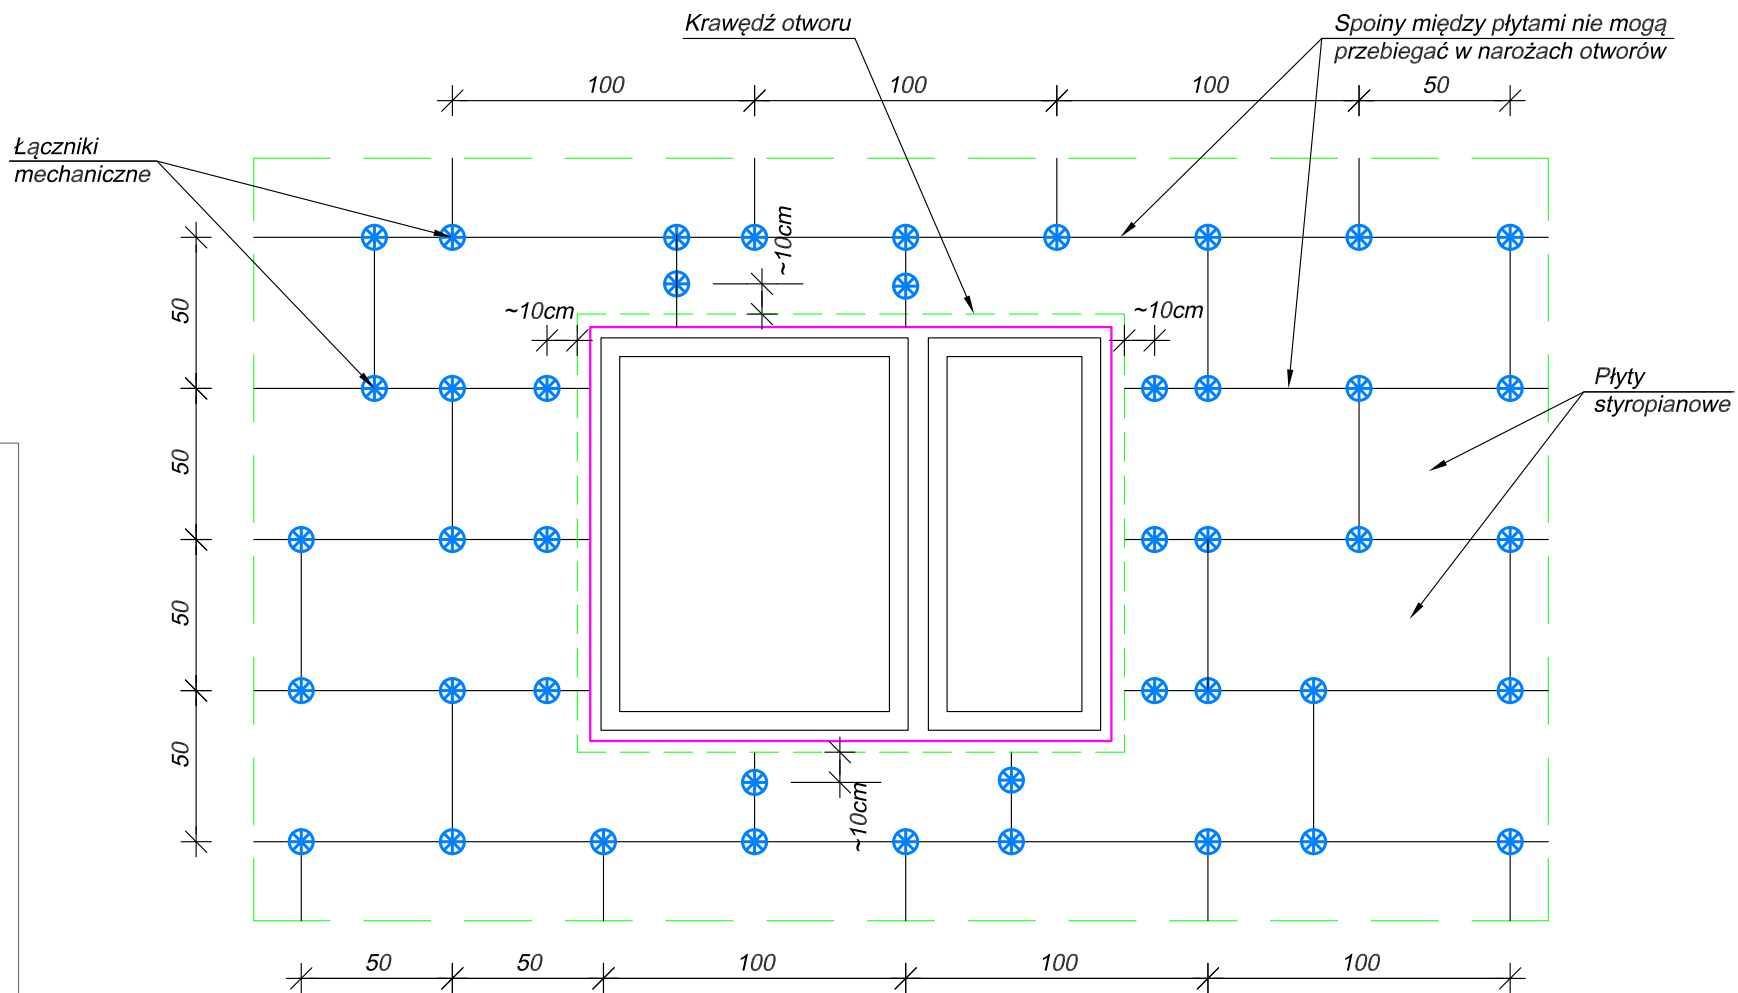

Nr 1.2.5 Układ płyt i kołkowania wokół otworów - przykład

ATLAS Sp. z o.o., 91-222 Łódź, ul. Św. Teresy 105  
Centrala: 91-421 Łódź, ul. Kilińskiego 2, tel. +48 42 631 88 00  
www.atlas.com.pl, e-mail: atlas@atlas.com.pl

Rozwiązania Systemowe

