


**Empfohlene Installation von zusätzlichen mechanischen Befestigungselementen um Fenster und Türöffnungen**

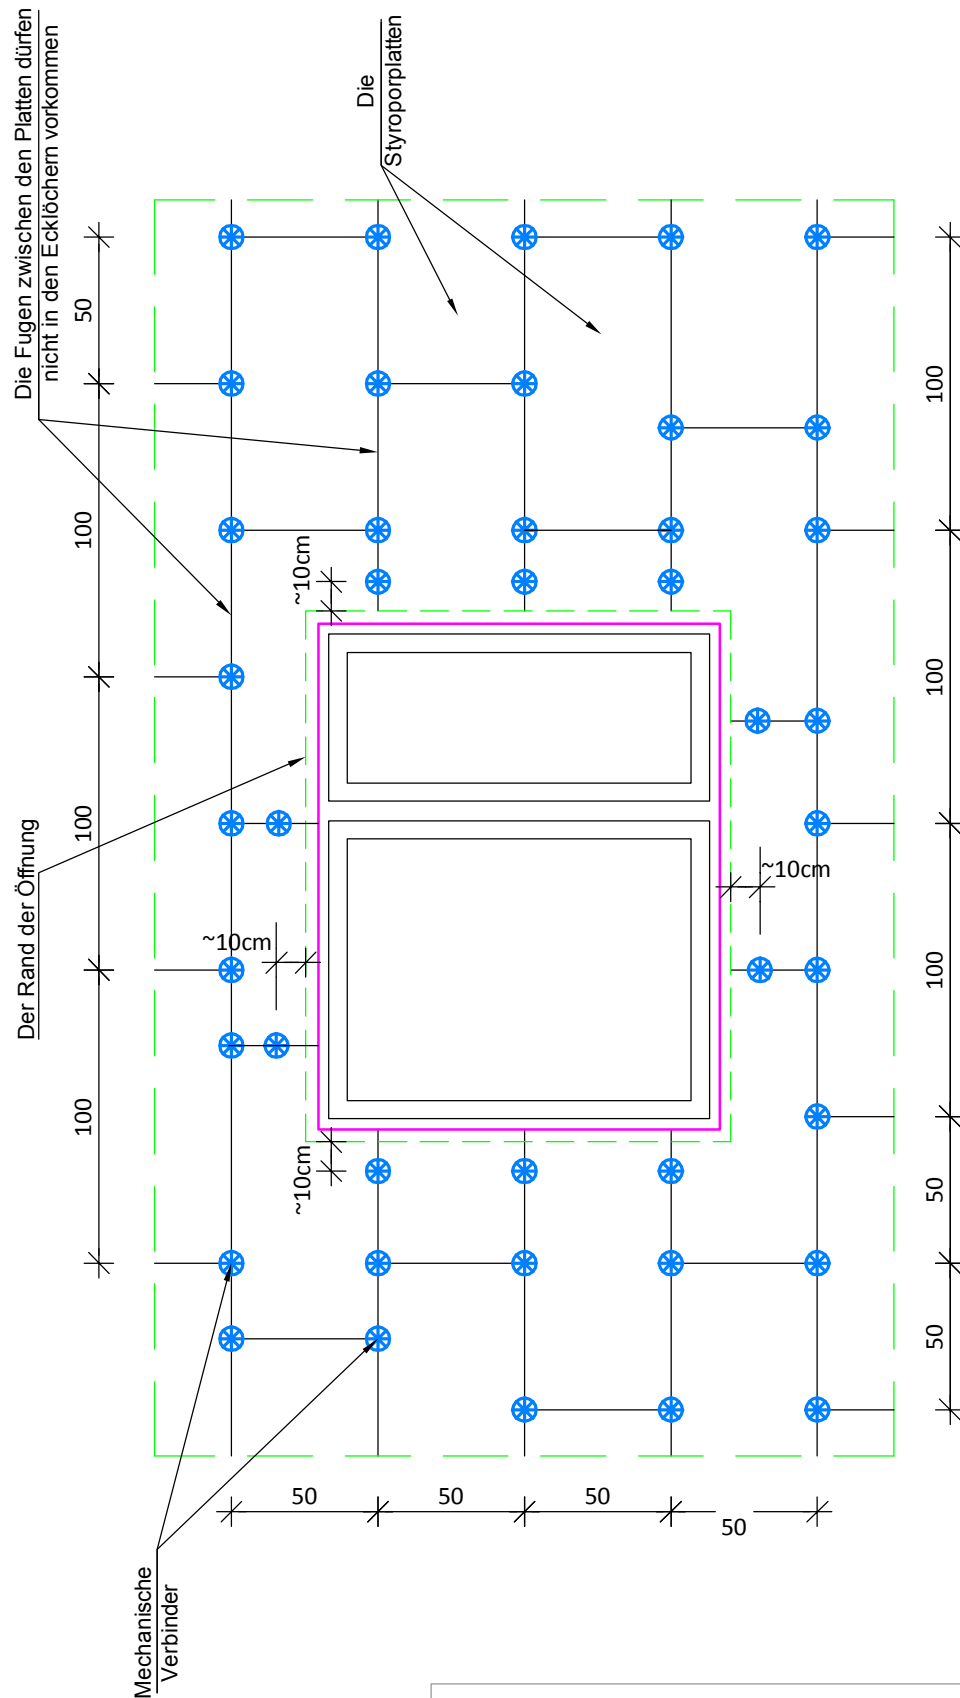

**Nr. 1.2.5 Die Anordnung von den Dübeln und Platten um die Fensteröffnungen - Beispiel**